


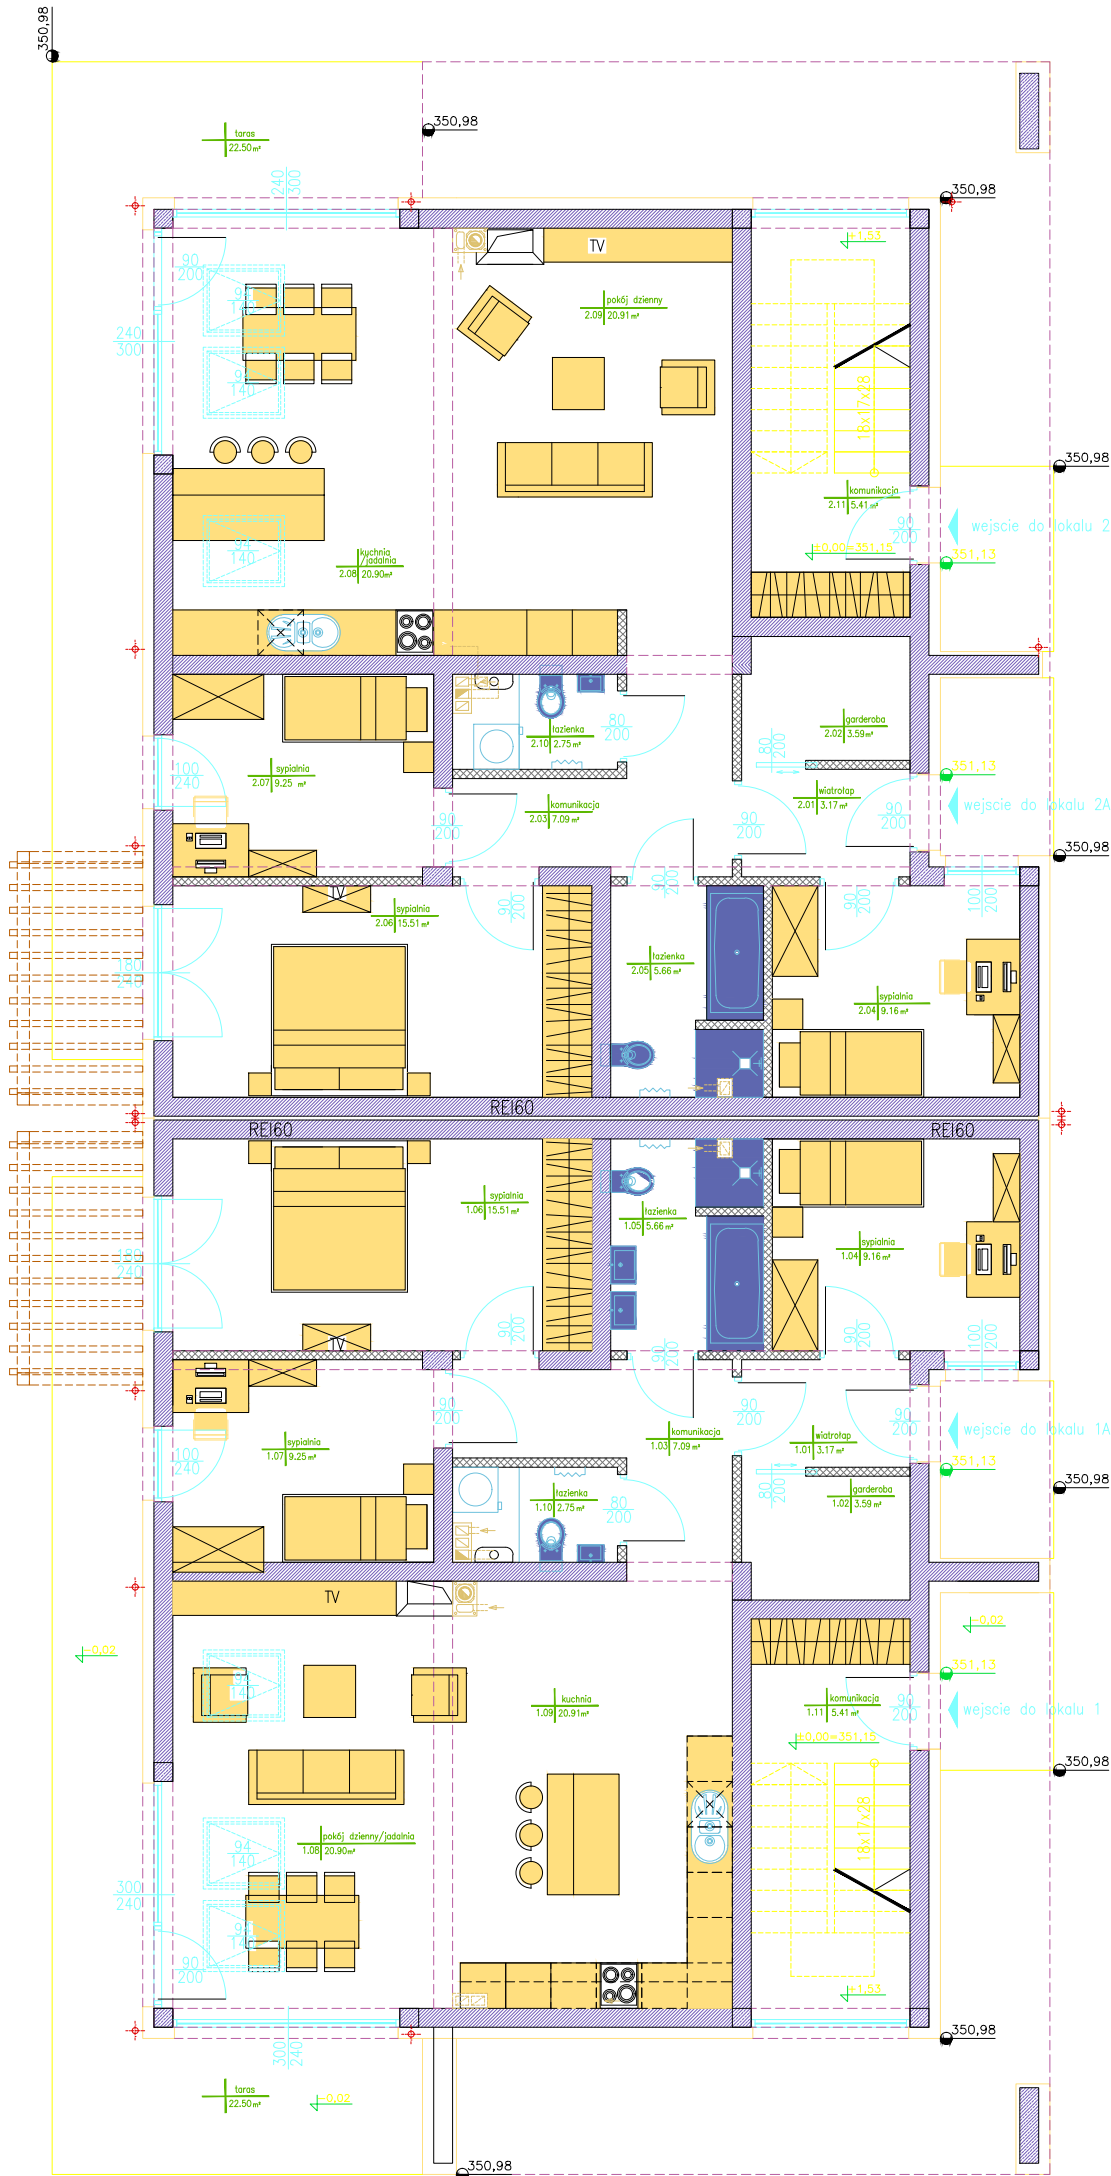

zestawienie powierzchni użytkowej lokalu 2A (parter)		
2.01	wiatrołap	3.17
2.02	garderoba	3.59
2.03	komunikacja	7.09
2.04	sypialnia	9.16
2.05	łazienka	5.66
2.06	sypialnia	15.51
2.07	sypialnia	9.25
2.08	kuchnia/jadalnia	20.90
2.09	pokój dzienny	20.91
2.10	łazienka	2.75
łącznie		97.98

zestawienie powierzchni użytkowej lokalu 2 (poddasze)		
2.11	komunikacja	5.41
2.12	komunikacja	6.20
2.13	pokój dzienny	20.90
2.14	łazienka	2.48
2.15	sypialnia	7.21
2.16	sypialnia	15.51
2.17	łazienka	8.37
2.18	kuchnia/jadalnia	11.24
2.19	antresola	8.46
2.20	komunikacja	7.23
łącznie		85.79

BUD. 2 – POWIERZCHNIA ZABUDOWY	137,25 m2
BUD. 2 – POWIERZCHNIA CAŁKOWITA	274,50 m2
BUD. 2 – POWIERZCHNIA UŻYTKOWA	199,17 m2
BUD. 2 – POWIERZCHNIA NETTO	180,97 m2

zestawienie powierzchni użytkowej lokalu 1A (parter)		
1.01	wiatrołap	3.17
1.02	garderoba	3.59
1.03	komunikacja	7.09
1.04	sypialnia	9.16
1.05	łazienka	5.66
1.06	sypialnia	15.51
1.07	sypialnia	9.25
1.08	pokój dzienny/jadalnia	20.90
1.09	kuchnia	20.91
1.10	łazienka	2.75
łącznie		97.98

zestawienie powierzchni użytkowej lokalu 1 (poddasze)		
1.11	komunikacja	5.41
1.12	komunikacja	6.20
1.13	pokój dzienny	20.90
1.14	łazienka	2.48
1.15	sypialnia	7.21
1.16	sypialnia	15.51
1.17	łazienka	8.37
1.18	kuchnia/ jadalnia	15.88
1.19	antresola	8.46
1.20	komunikacja	7.23
łącznie		90.42

BUD. 1 – POWIERZCHNIA ZABUDOWY	137,25 m2
BUD. 1 – POWIERZCHNIA CAŁKOWITA	274,50 m2
BUD. 1 – POWIERZCHNIA UŻYTKOWA	202,44 m2
BUD. 1 – POWIERZCHNIA NETTO	180,97 m2

NAZWA OBIEKTU BUDOWLANEGO:		
Budowa dwóch budynków mieszkalnych jednorodzinnych (dwulokalowych) w zabudowie bliźniaczej.		
TYTUŁ RYSUNKU:	SKALA:	NUMER:
Rzut parteru	1:100	1
INWESTOR:		
Łukasz Filippek, 33–300 Nowy Sącz, ul. Browarna 35/24 Fabian i Anna Zawitowicz, 33–380 Krynica, ul. Słotwińska 52		
USYTOWANIE ZAMIERZENIA BUD.		
działki nr 62/7 obr. Nawojowa		
AUTOR OPRACOWANIA(GŁÓWNY PROJ.)		
mgr inż. arch. Katarzyna Szymańska-Sokołowska uprawnienia budowlane do projektowania bez ograniczeń w specjalności architektonicznej MP-1614 MPOIA/002/2010 33-395 Chelmiec, ul. Rolna 15		
DATA:		
marzec 2021		