


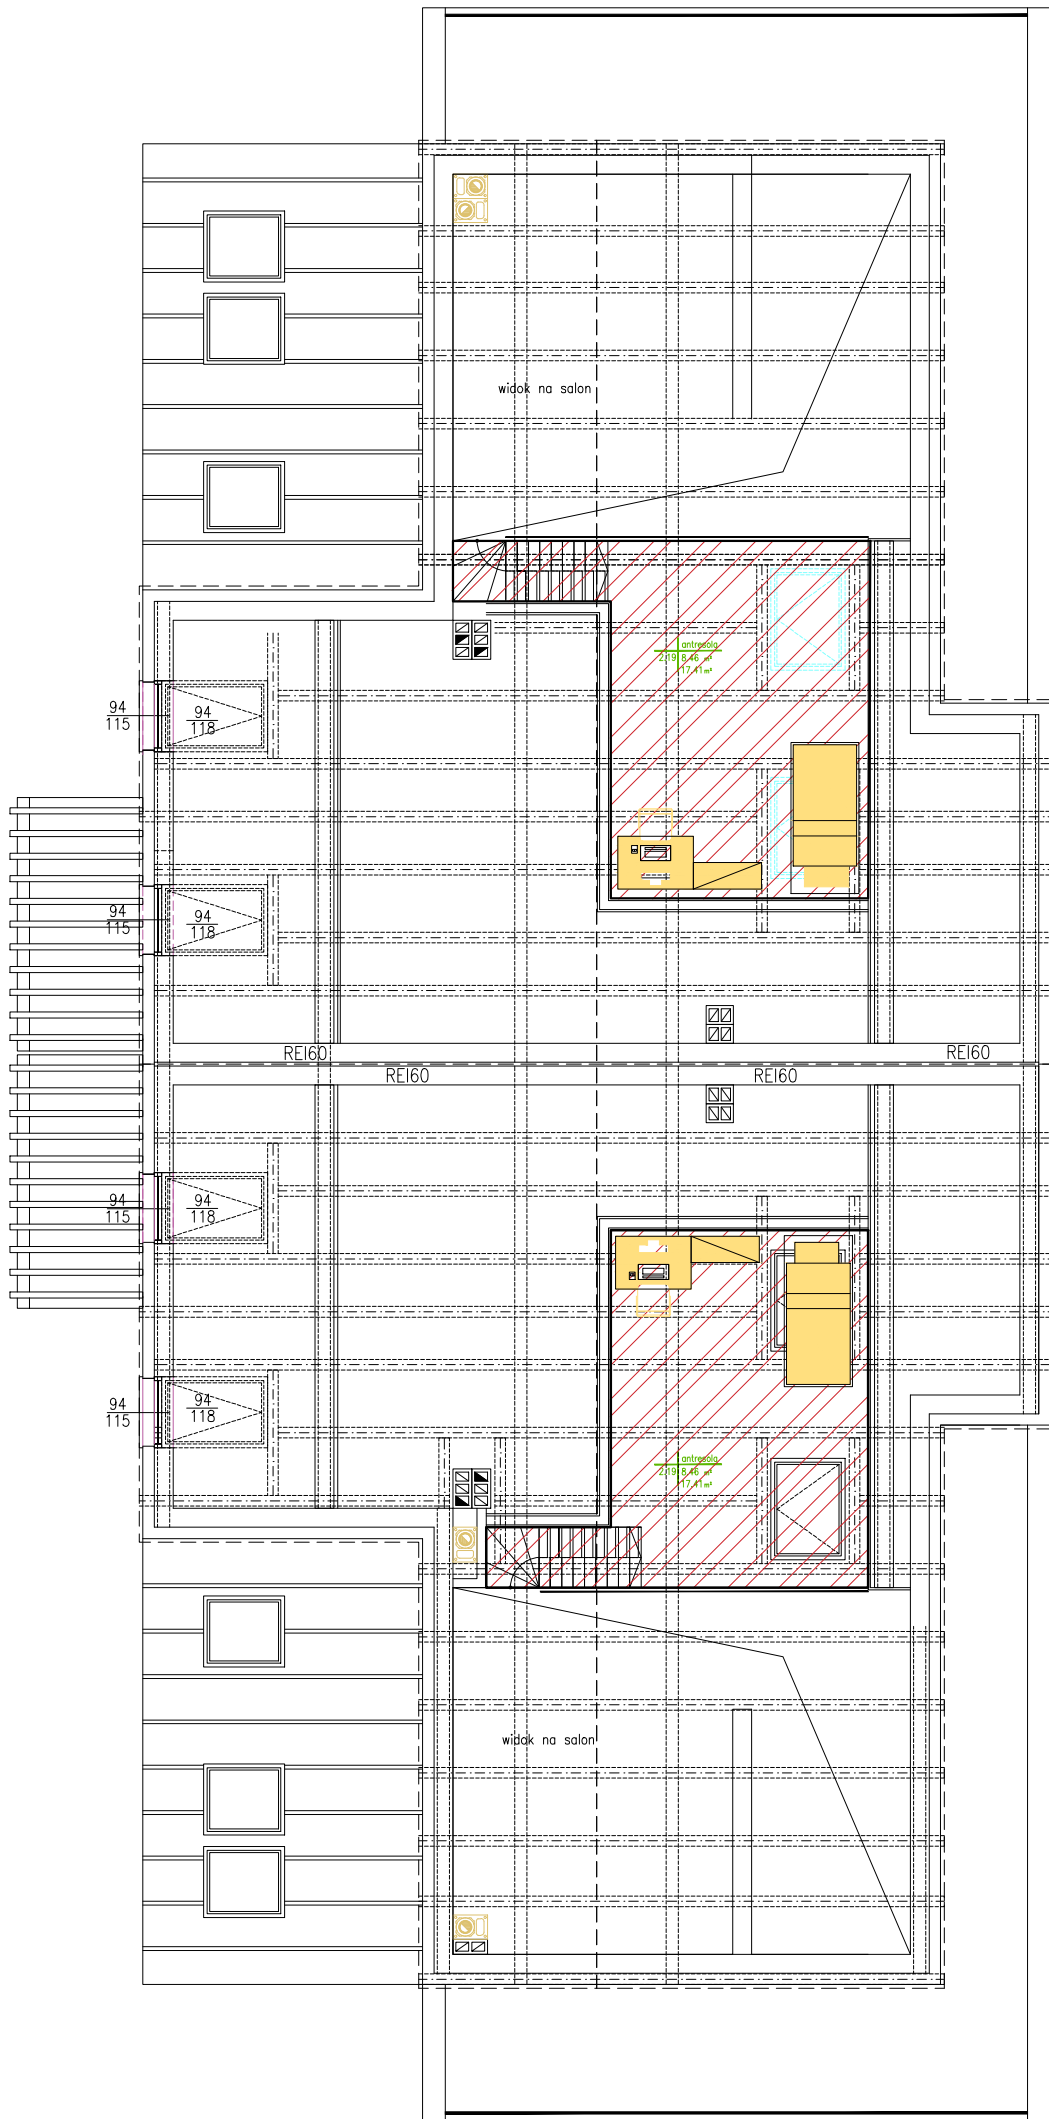

NAZWA OBIEKTU BUDOWLANEGO:		
Budowa dwóch budynków mieszkalnych jednorodzinnych (dwulokalowych) w zabudowie bliźniaczej.		
INWESTOR:		
Łukasz Filipek, 33-300 Nowy Sącz, ul. Browarna 35/24 Fabian i Anna Zawitowicz, 33-380 Krynica, ul. Słotwińska 52		
USYTOWANIE ZAMIERZENIA BUD.		
działki nr 62/7 obr. Nawojowa		
TYTUŁ RYSUNKU:	SKALA:	NUMER:
Rzut więzby dachu i antresoli kondygnacji	1:100	3
AUTOR OPRACOWANIA(GŁÓWNY PROJ.)		
mgr inż. arch. Katarzyna Szymańska-Sokołowska uprawnienia budowlane do projektowania bez ograniczeń w specjalności architektonicznej MP-1614 MPOIA/002/2010 33-395 Chelmiec, ul. Rolna 15		
DATA:		
marzec 2021		